

ПРАВИТЕЛЬСТВО МОСКВЫ  
КОМИТЕТ ПО АРХИТЕКТУРЕ И ГРАДОСТРОИТЕЛЬСТВУ Г.МОСКВЫ  
(МОСКОМАРХИТЕКТУРА)

МОСКОВСКИЙ НАУЧНО-ИССЛЕДОВАТЕЛЬСКИЙ И ПРОЕКТНЫЙ ИНСТИТУТ  
ТИПОЛОГИИ, ЭКСПЕРИМЕНТАЛЬНОГО ПРОЕКТИРОВАНИЯ  
(МНИИТЭП)

## **РС 8212 Дополнение №1**

**Двери деревянные противопожарные, укрепленные  
входные в квартиры**

Номенклатура и рабочие чертежи

ПРАВИТЕЛЬСТВО МОСКВЫ  
КОМИТЕТ ПО АРХИТЕКТУРЕ И ГРАДОСТРОИТЕЛЬСТВУ Г.МОСКВЫ  
(МОСКОМАРХИТЕКТУРА)


МОСКОВСКИЙ НАУЧНО-ИССЛЕДОВАТЕЛЬСКИЙ И ПРОЕКТНЫЙ ИНСТИТУТ  
ТИПОЛОГИИ, ЭКСПЕРИМЕНТАЛЬНОГО ПРОЕКТИРОВАНИЯ  
(МНИИТЭП)

## РС 8212 Дополнение №1

Двери деревянные противопожарные, укрепленные  
входные в квартиры

Номенклатура и рабочие чертежи

Зам. директора МНИИТЭП  
Главный инженер МНИИТЭП  
Начальник МТО  
Главный инженер проекта

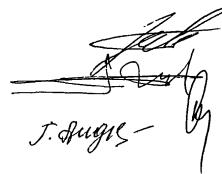

В.А.Аникин  
Е.Е.Никитин  
С.Г.Гуров  
Г.И.Andreева

## Ведомость состава альбома

№№ листов	Наименование	Примечания
1	2	3
1п, 2п	Пояснительная записка.	
1н	Номенклатура изделий. Переводная таблица марок изделий.	
2н	Основные параметры. Спецификация.	
1	ДПУ 21-9. Общий вид, разрезы А-А.	
2	ДПУ 21-10. Общий вид, разрезы Б-Б.	
3	ДПУ 21-11. Общий вид.	
1у	Узлы 1, 2. /ДОК-3/.	
2у	Узлы 3, 4. /ДОК-5/, /Заречье/.	
3у	Узлы 5, 6. /ДОК-3/.	
4у	Узлы 7, 8. /ДОК-5/, /Заречье/.	
1к	Информационная карта.	

Изменение: Пометка и дата: Взамен индекса  
102-Мар

## Пояснительная записка

1. Альбом РС 8212 Дополнение №1 "Двери деревянные противопожарные укрепленные для жилых домов" разработан по договору №1-7/М4 между МНИИТЭП и Департаментом градостроительной политики, развития и реконструкции г. Москвы в соответствии с "Техническими требованиями Постановления Правительства г. Москвы от 13.02.2001г. №103-РП "О дополнительных мерах по обеспечению безопасности жилья в домах новостройках и домах, вводимых в эксплуатацию после капитального ремонта".

2. Целью работы является выпуск единой проектной документации на двери противопожарные укрепленные(усиленные) входные в квартиры с учетом полученных заводами-изготовителями сертификационных испытаний:

- соответствующих требованиям пожарной безопасности характеризующих потерю целостности (Е) и потерю теплоизолирующей способности (I) в течении 30 минут (СНиП 21-01-97 п.5.13);
- класс устойчивости к взлому -НО, соответствует требованиям ГОСТ 51113-97 (ГОСТ 51224-98) изменениями №1 от 2002.09.01.
- сопротивление дымогазопроницанию в течении 0,5 часа соответствующее нормам пожарной безопасности НПБ-250-97.

3. В процессе работы дверям присвоена единая проектная марка для использования в спецификациях проектов жилых домов.

4. В альбоме дана переводная таблица проектных марок изделий необходимых для заказа на строительный объект и марки заводов-изготовителей дверей.

5. Габаритные размеры дверей приняты по ГОСТ 6629-88 "Двери деревянные для жилых и общественных зданий".

6. Полотна дверей изготавливаются в соответствии с требованиями ГОСТ 6629-88: из щитов со сплошным заполнением брусками из древесины хвойных пород собранных в шпунт и гребень или на гладкую фугу на специальных малогорючих kleях, а также с заполнением древесностружечной плитой повышенной плотности, собранной в шпунт и гребень в рамку из хвойных пород древесины.

7. Дверные полотна облицовываются с 2-х сторон твердой древесноволокнистой плитой и отделываются облицовочными материалами (шпон, бумажно-смоляная пленка, пластик) или окрашиваются укрывистыми красками. Отделанные шпоном полотна имеют прозрачное покрытие (ГОСТ 475-78 п.2.21).

8. Кромки полотна двери или четверти коробки должны иметь огнезащитное покрытие.

9. Вид и цвет отделки дверей указываются в заказной спецификации.

10. Для крепления коробки дверей в проеме по просьбе заказчика просверливаются отверстия, места расположения отверстий даны на чертежах, при заказе размеры расположения отверстий могут уточняться, при этом количество мест крепления остается без изменений.

11. Для уплотнения дверных притворов с целью снижения уровня шума и защиты от дымогазопроницания двери должны быть укомплектованы уплотняющими терморасширяющимися прокладками.

12. Двери должны поставляться потребителю в полной заводской готовности: иметь окончательную отделку, установленный врезной замок повышенной пожаростойкости, устойчивый ко взлому с числом комбинаций кода не менее 50000.

13. Место установки второго замка и глазка должно быть показано на полотне двери или на схеме, указанной в прилагаемом паспорте на дверь.

См. продолжение.

РС 8212 Дополнение №1				
Изм.	Кол.уч	Лист	№Док	Подпись
Нач. отд.	Гуров	4		
ГИП	Андреева	т.д.		

Пояснительная записка.  
/начало/.

стадия	лист	листов
P	1п	
МНИИТЭП МТО		

Уд.п. 4416



Заместителю директора  
ГУП МНИИТЭП

Аникину В.А.

ПРАВИТЕЛЬСТВО МОСКВЫ

ОТКРЫТОЕ  
АКЦИОНЕРНОЕ ОБЩЕСТВО  
“МОСПРОМСТРОЙМАТЕРИАЛЫ”

119992, Москва, Пречистенская наб., д 45/1  
Для телеграмм: Москва Г-19,  
тел : 298-23-25, факс 298-22-98,  
телеф. 412230 MPSM, телепорт 114508 Бура

от 25.05.04 № ХВ-44

на № \_\_\_\_\_ от \_\_\_\_\_

Уважаемый Виталий Александрович !

ОАО «Моспромстройматериалы» совместно с заводами изготовителями рассмотрели альбом РС 8212 дополнение 1 «Двери деревянные противопожарные укрепленные входные в квартиры», разработанный в соответствии с протоколом Департамента градостроительной политики, развития и реконструкции г. Москвы от 29.10.2003 года (п.п. 2 и 3) и сообщаем следующее:

Альбом РС 8212 дополнение 1 «Двери деревянные противопожарные, укрепленные входные в квартиры» редакции 2004 года согласовывается с учетом замечаний, направленных в Ваш адрес ОАО «ДОК-3» (письмо № 84/31 от 27.04.04 г.) и ОАО «Заречье» (письмо № 328 от 22.04.04 г.).

Начальник производственно-технического управления

Корниенко В.Ю.

Инв.№ подл.	подпись и дата	взам.инв.№
122/02		

Изм.	Кол.уч.	Лист	№Док.	Подпись	Дата
Нач.отд.	Гуров	1			
ГИП	Андреева	Г.Андреева			

РС 8212 Дополнение №1

Пояснительная  
записка.  
/окончание/.

стадия	лист	листов
P	2п	
МНИИТЭП		
МТО		



Карта. НН16

Структура условного обозначения

ДПУ 21-9

ДПУ 21-10

ДПУ 21-11\*

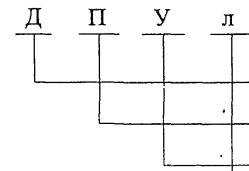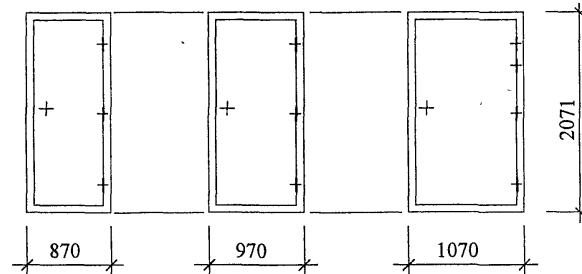

Дверь деревянная

Противопожарная

Укрепленная (усиленная)

Левое исполнение

Примечания. \* Данные двери применять в особо  
оговоренных случаях.

Переводная таблица марок изделий

Проектные марки дверей	Марка завода-изготовителя			Примечания
	ОАО "Заречье"	ОАО "ДОК №5"	ОАО "ДОК №3"	
ДПУ 21-9	ДПУ 21-9	ДДП-Д-01-Г 21-9	ДПУ-Дг-1-Г 21-9	
ДПУ 21-10	ДПУ 21-10	ДДП-Д-01-Г 21-10	ДПУ-Дг-1-Г 21-10	
ДПУ 21-11	ДПУ 21-11	ДДП-Д-01-Г 21-11	ДПУ-Дг-1-Г 21-11	

Изм.	Кол.уч.	Лист	№док	Подпись	Дата
Нач.отд.	Гуров				
ГИП	Андреева				
Исполнит.	Дорофеева				

РС 8212 Дополнение №1

Номенклатура изделий.  
Переводная таблица  
марок изделий.

стадия	лист	листов
P	1н	
МИИТЭП МТО		

кппт. НН16

Параметры изделия							Спецификация материалов и приборов						
№№ п/п	Марки изделий	Эскиз	Параметры изделия				Плита дверная накладная ГОСТ 5088- шт.	Плита противосъемная 2-х штыревая ГОСТ 5088- шт.	Замок ГОСТ 5089-87 шт.	Древесноволок- нистая плита марки Т ГОСТ 4598-86 м <sup>2</sup>	Древесина хвойных пород ГОСТ 8486-86Е м <sup>3</sup>	Уплотняющая прокладка (огнезащитный профиль (ОГРАКС-Л)) ТУ5228-005-13267785- 99 м.пог.	Примечания
			Размеры,мм			Проектная масса, кг							
1.	ДПУ 21-9		2071	870	94	1,80	50,0	2	1	3,20	0,0786	5,60	
2.	ДПУ 21-10		2071	970	94	2,01	55,0	2	1	3,60	0,0862	5,80	
3.	ДПУ 21-11		2071	1070	94	2,22	60,0	3	1	4,0	0,0938	6,0	

Завод-изготовитель: ОАО "ДОК №3"

Параметры изделия							Спецификация материалов и приборов						
№№ п/п	Марки изделий	Эскиз	Параметры изделия				Плита дверная накладная ГОСТ 5088- шт.	Плита противосъемная 2-х штыревая ГОСТ 5088- шт.	Замок ГОСТ 5089-87 шт.	Древесноволок- нистая плита марки Т ГОСТ 4598-86 м <sup>2</sup>	Древесина хвойных пород ГОСТ 8486-86Е м <sup>3</sup>	Уплотняющая прокладка (огнезащитный профиль (ОГРАКС-Л)) ТУ5228-005-13267785- 99 м.пог.	Примечания
			Размеры,мм			Проектная масса, кг							
1.	ДПУ 21-9		2071	870	94	1,80	55,0	2	1	3,20	0,0418	5,60	
2.	ДПУ 21-10		2071	970	94	2,01	61,0	2	1	3,60	0,0433	5,80	
3.	ДПУ 21-11		2071	1070	94	2,22	66,5	3	1	4,0	0,0447	6,0	

PC 8212 Дополнение №1

Основные параметры.  
Спецификация.

Стадия    лист    листов  
Р        2н

МНИИТЭП  
МТО


кпп. НН16

Инв.№ подп.	подпись и дата	взам.инв.№
<i>Ю.Ю.Гуров</i>		


ДПУ 21-9

лист 2


Б

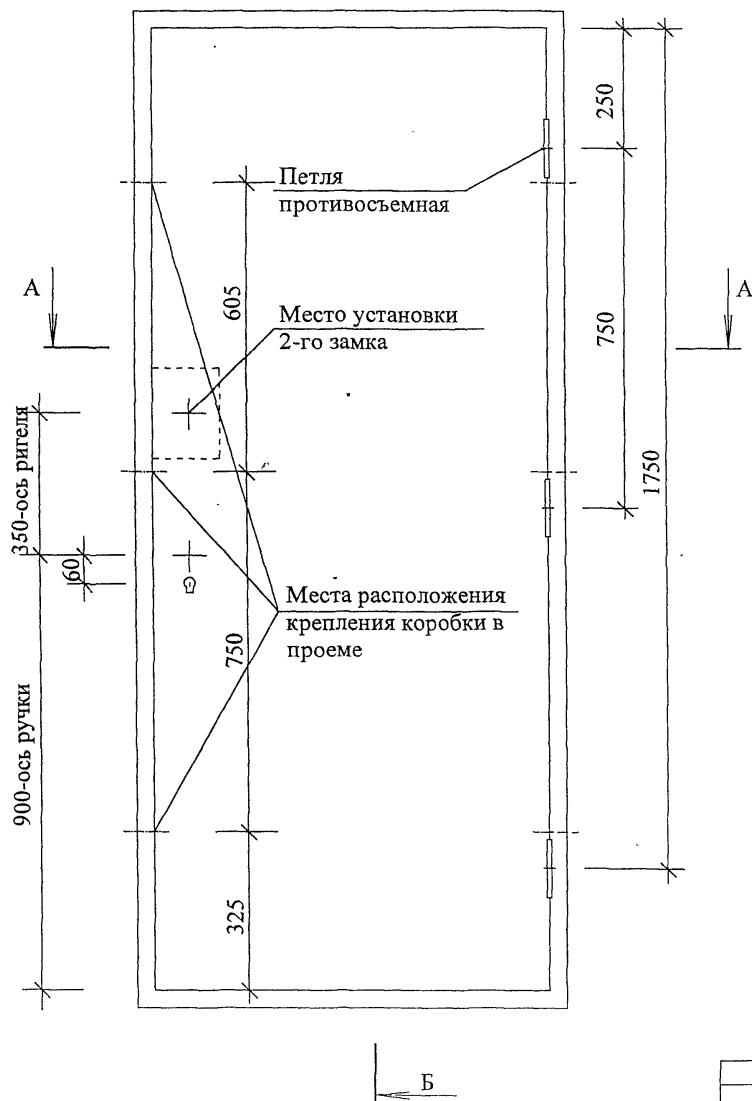A - A

(ОАО "ДОК №3")

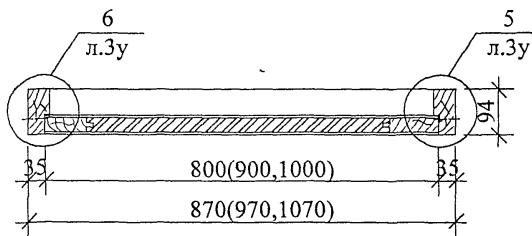A - A

(ОАО "Заречье", ОАО "ДОК №5")

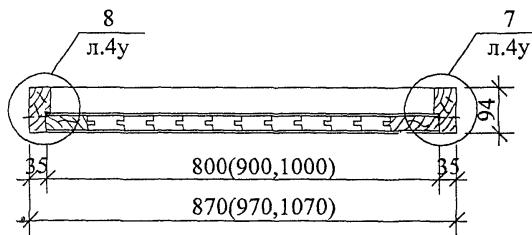

Примечание. 1. Размеры расположения мест креплений коробки в проеме даны от нижней грани четверти коробки.

Изм	Кол. уч	Лист	№док	Подпись	Дата
Нач.отд.	Гуров			<i>Б</i>	
ГИП	Андреева			<i>Т.М.С.</i>	
Исполнит.	Дорофеева			<i>Верб.</i>	

РС 8212 Дополнение №1

ДПУ 21-9. Общий вид,  
разрезы А-А.


стадия    лист    листов

Р    1

МНИИТЭП  
МТО

ДПУ 21-10

Б

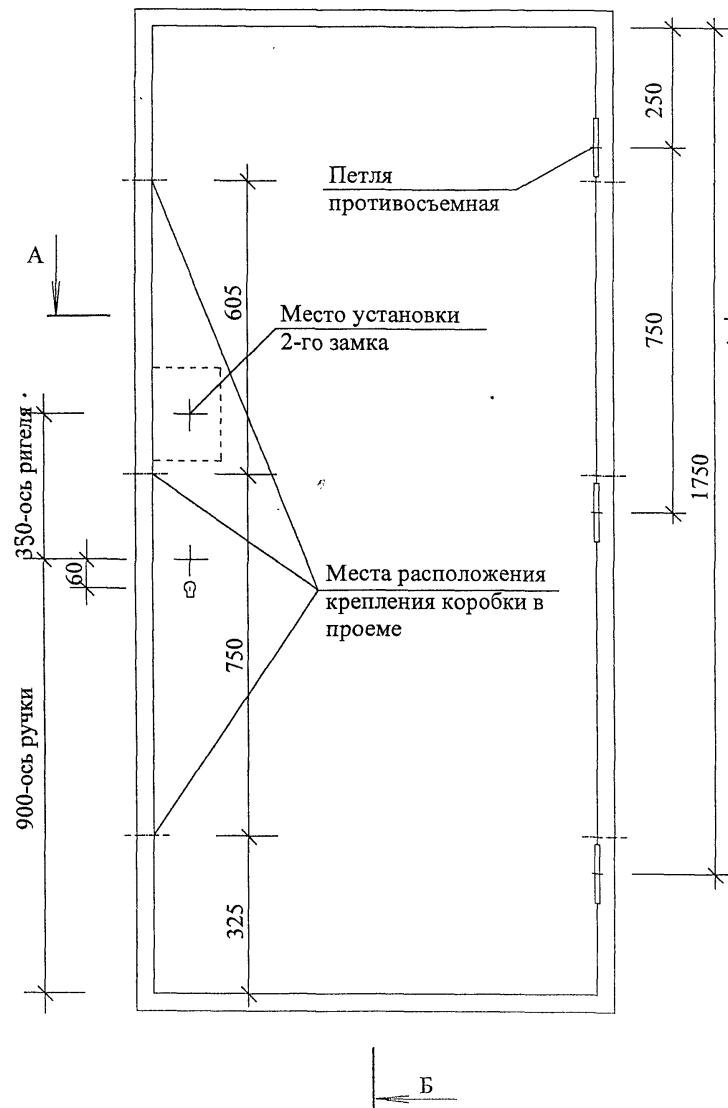

Б - Б  
(ОАО "ДОК №3")

Б - Б  
(ОАО "Заречье", ОАО "ДОК №5")

2071

2000

2  
л.1у

1  
л.1у

2071

2000

4  
л.2у

3  
л.2у

Изм.	Кол.уч	Лист	№док	Подпись	Дата
Нач.отд.	Гуров				
ГИП	Андреева				
Исполнит.	Дорофеева				

РС 8212 Дополнение №1


ДПУ 21-10. Общий вид,  
разрезы Б-Б.

стадия	лист	листов
P	2	

МНИИТЭП  
МГО

капт. НН16

Примечание. 1. Размеры расположения мест креплений коробки в проеме даны от нижней грани четверти коробки.

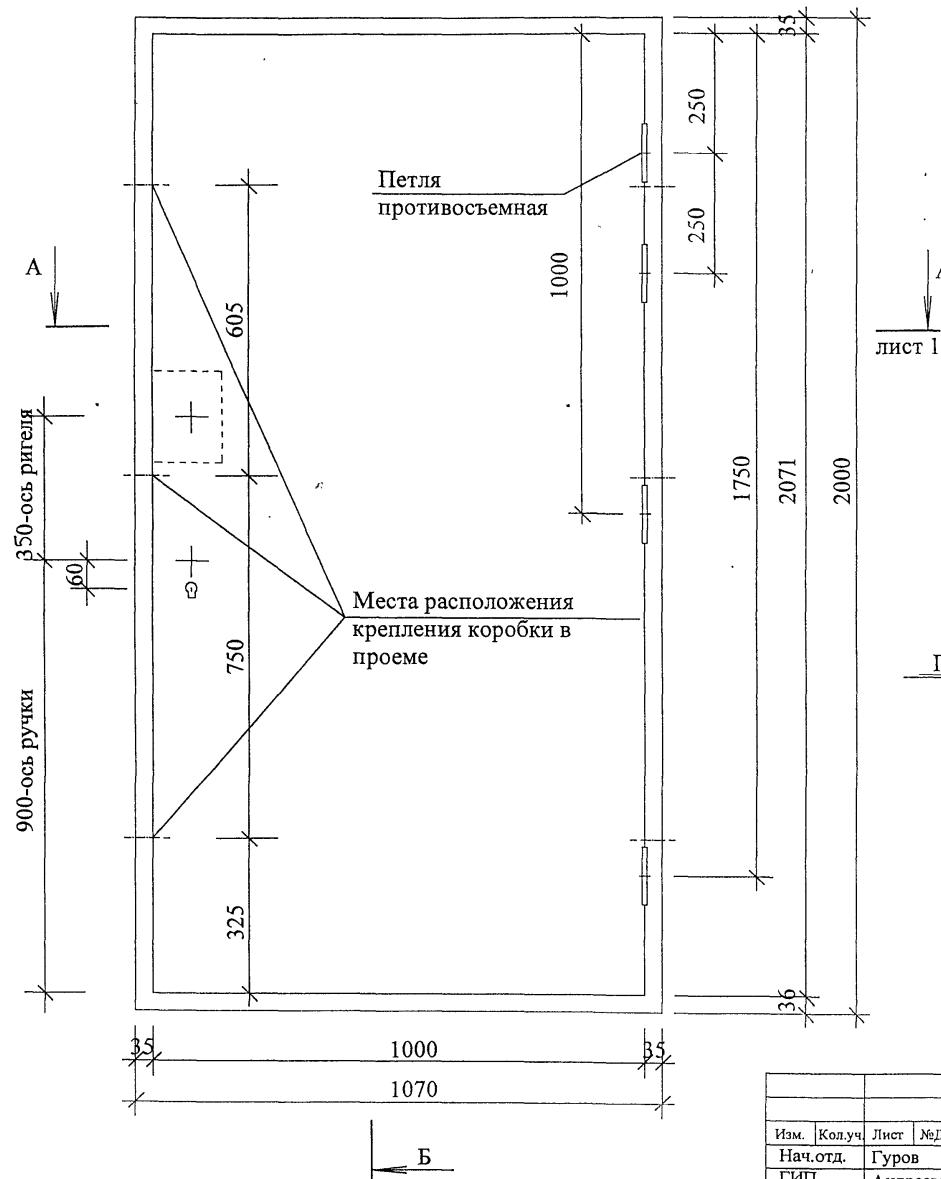

Примечание. 1. Размеры расположения мест креплений коробки в проеме даны от нижней грани четверти коробки.



Изм.	Кол.уч	Лист	№Док	Порядок	Дата
Нач.отд.	Гуров				
ГИП	Андреева				
Исполнит.	Дорофеева				

РС 8212 Дополнение №1

ДПУ 21-11. Общий вид.

стадия	лист	листов
Р	3	

МНИИТЭП  
МО

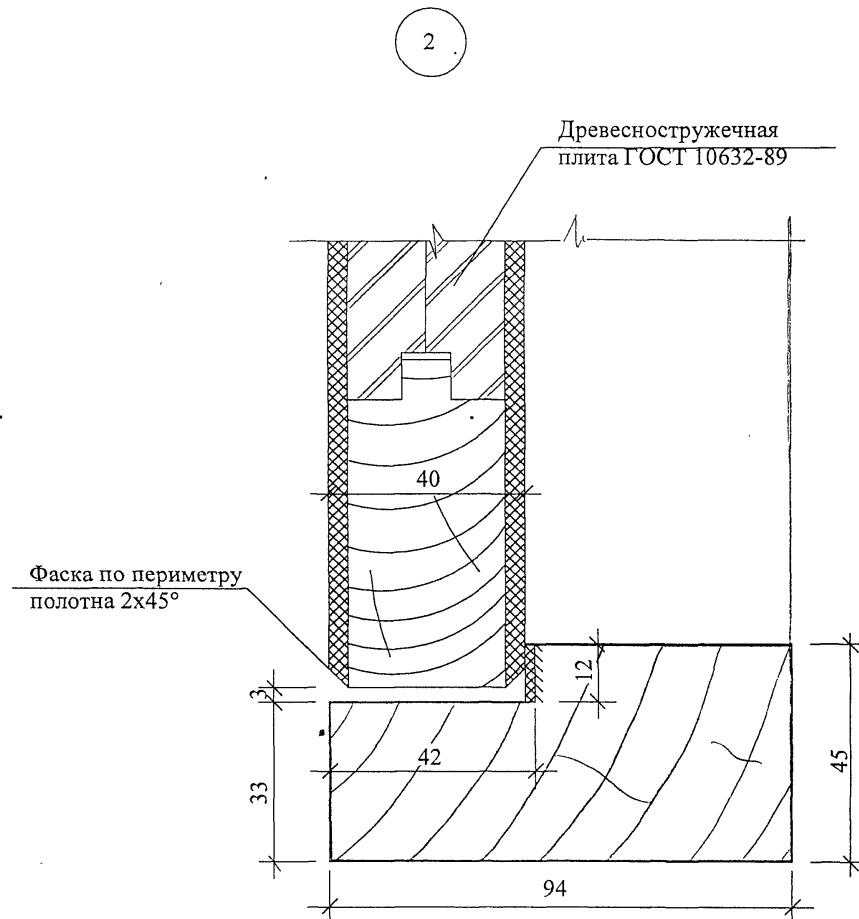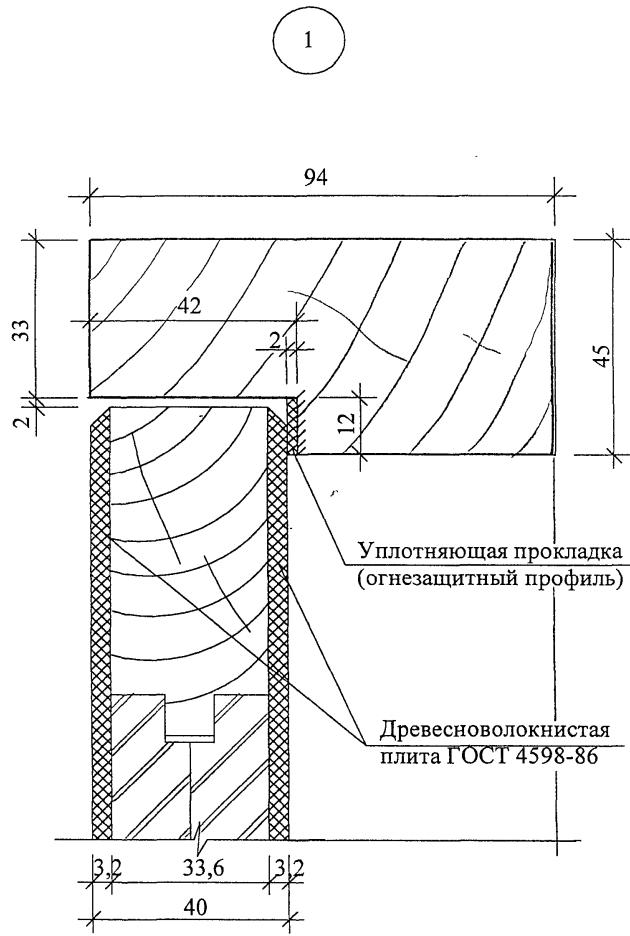

Изм	Кол уч	Лист	Ледок	Подпись	Дата
Нач.отд.		Гуров			
ГИП		Андреева			
Исполнит.		Дорофеева			



РС 8212 Дополнение №1

Узлы 1, 2.  
/ДОК-3/.

стадия	лист	листов
P	1у	

МНИИТЭП  
МТО

кппт. ннг

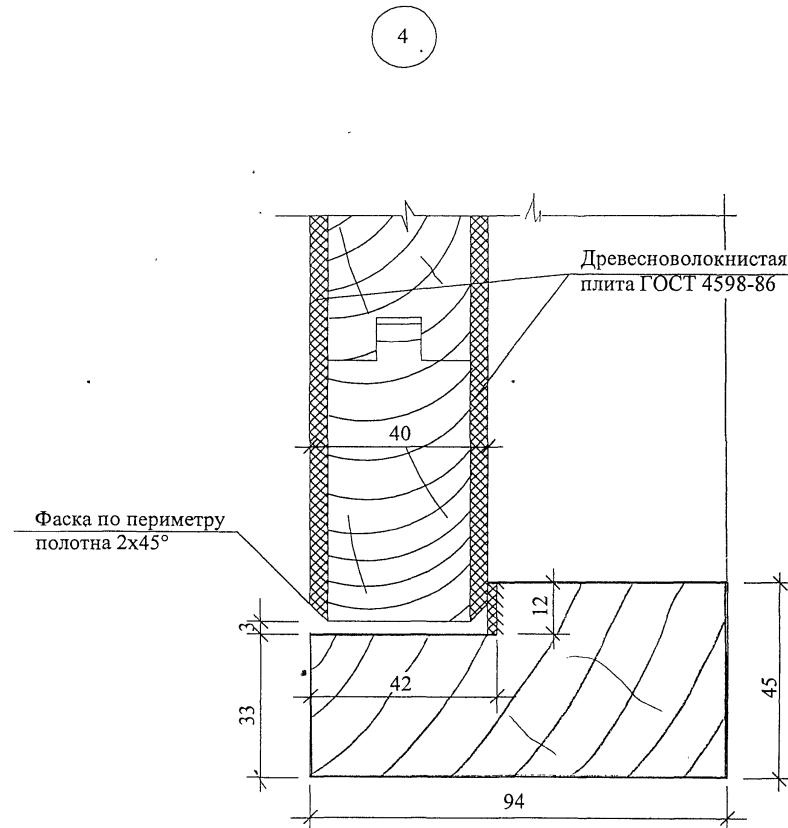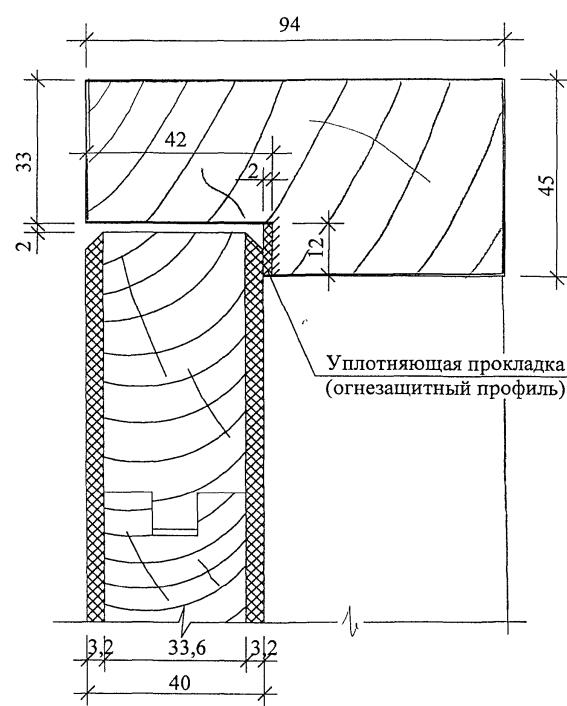

Изм	Кол.уч	Лист	№Док	Помарки	Дата
Нач.отд.	Гуров				
ГИП	Андреева	Тех.черт.			
Исполнит.	Дорофеева	Ред.			


РС 8212 Дополнение №1

Узлы 3,4./ДОК-5/,  
/Заречье/.

стадия	лист	листов
P	2у	

МНИИТЭП  
МТО


Карт. ИИ16

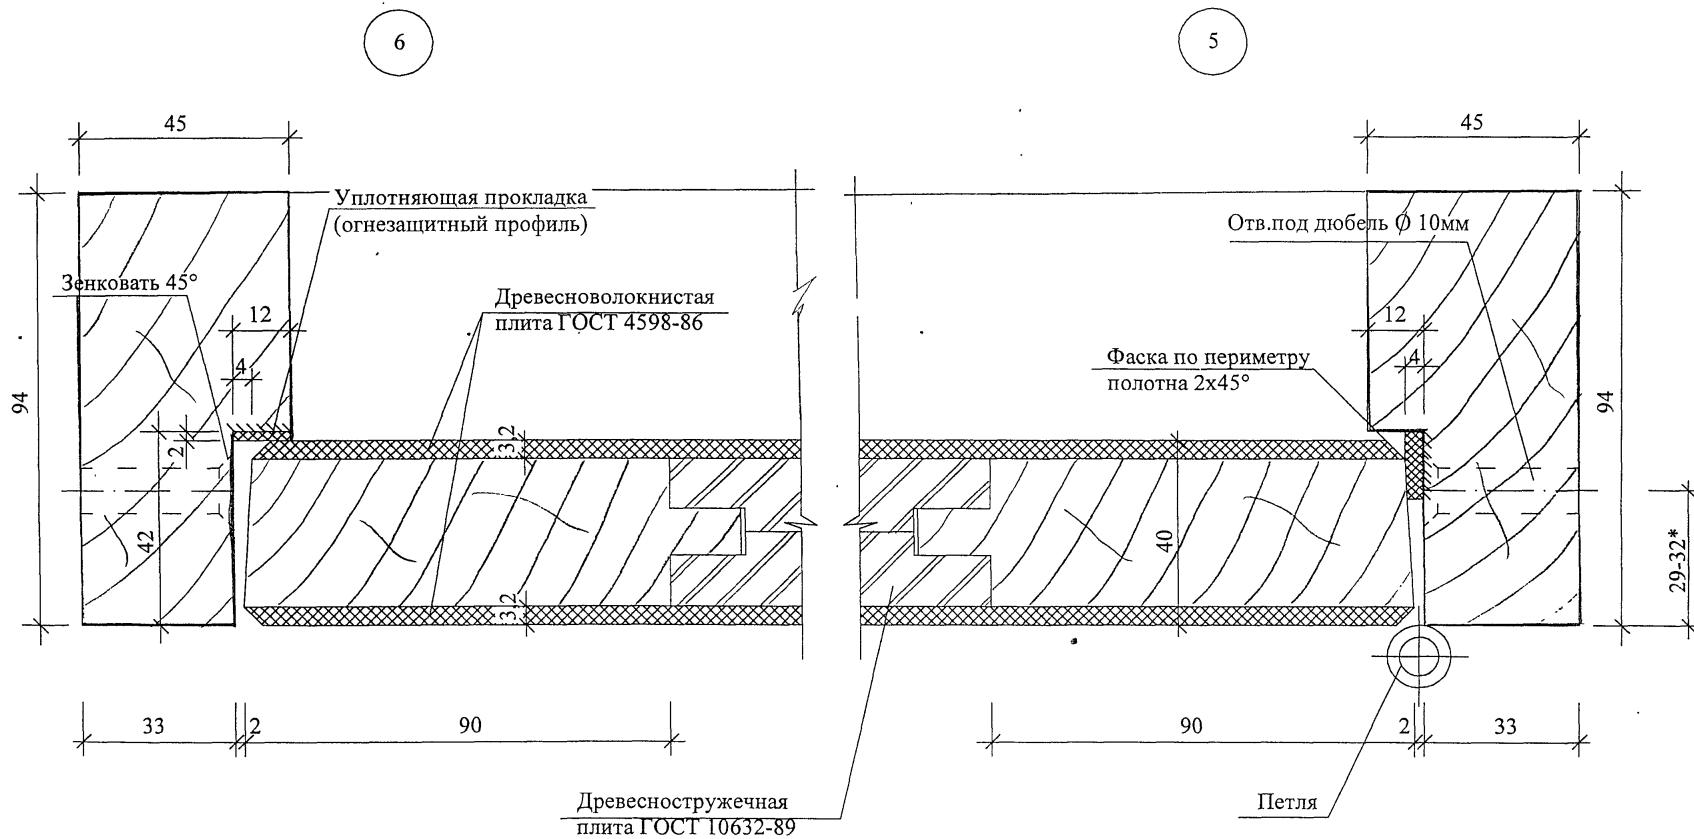

Примечание. \* Размер уточняется при заказе.

Изм.	Кол.уч	Лист	№док	Пометы	Дата	стадия	лист	листов
Нач.отд.		Гуров				P	Зу	
ГИП		Андреева						
Исполнит.		Дорофеева						

РС 8212 Дополнение №1  
Узлы 5, 6.  
/ДОК-3/  
МНИИТЭП  
МТО

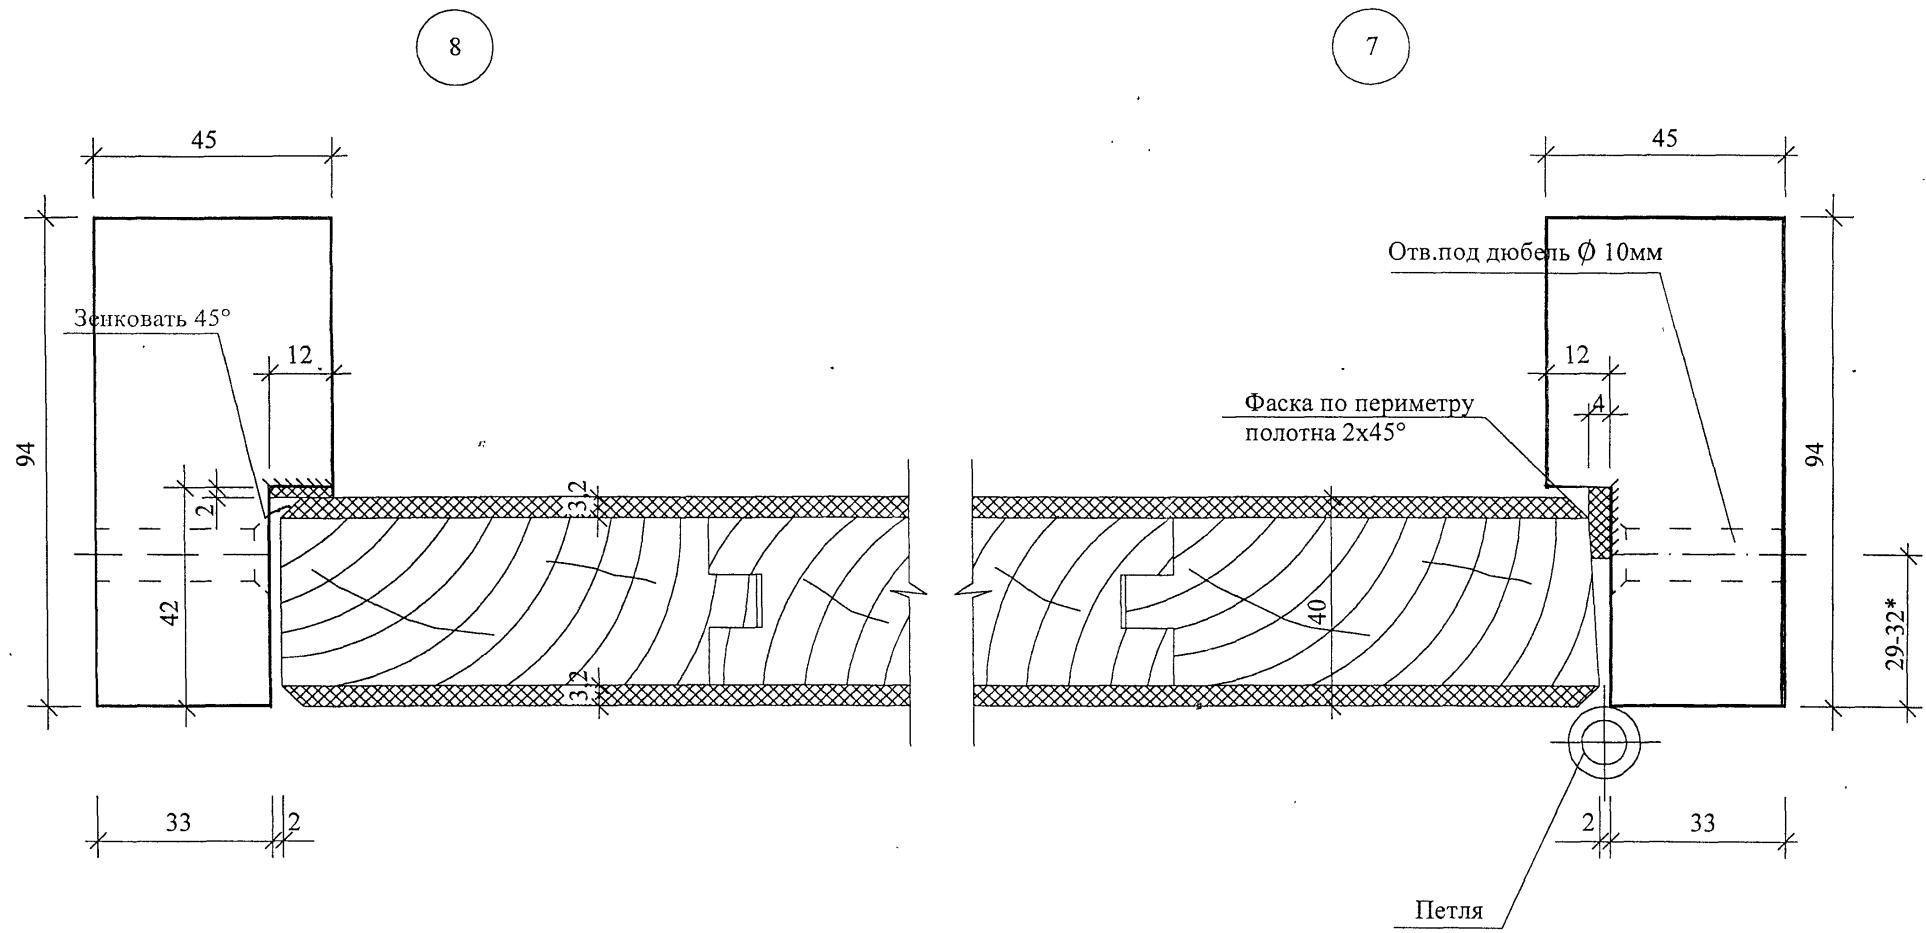

Примечание. \* Размер уточняется при заказе.

Имя	Кол.уч	Лист	№Док	Подпись	Дата
Нач.отд.	Гуров				
ГИП	Андреева				
Исполнит.	Дорофеева				

### РС 8212 Дополнение №1

Узлы 7,8. /ДОК-5/,  
/Заречьс./

стадия	лист	листов
P	4у	

МНИИТЭП  
МТО

Рисунок ЧЧ16

№№ п/п	Шифр альбома	Наименование	Кол-во листов	Приказ		№№ п/п	Шифр альбома	Наименование	Кол-во листов	Приказ	
				Ввода	Отмены					Ввода	Отмены	
1.	РС 8212 Доп. №1	Двери деревянные противопожарные, укрепленные входные в квартиры.  Ведомость состава альбома. Пояснительная записка. Номенклатура изделий. Переводная таблица марок изделий. Номенклатура изделий. Переводная таблица марок изделий. Рабочие чертежи изделий.		1 2 1 1 7	
2.	РС 8212 Доп. №1	Откорректировано: Пояснительная записка лист 1п, 2п. Рабочие чертежи изделий лист 4у.	2 1	Приказ №20-ТО от 29.04. 2004г.	
<table border="1" style="width: 100%; border-collapse: collapse;"> <tr> <td>Изм.</td> <td>Кол уч</td> <td>Лист</td> <td>№Док</td> <td>Подпись</td> <td>Дата</td> </tr> <tr><td></td><td></td><td></td><td></td><td></td><td></td></tr> <tr><td></td><td></td><td></td><td></td><td></td><td></td></tr> <tr><td></td><td></td><td></td><td></td><td></td><td></td></tr> <tr><td></td><td></td><td></td><td></td><td></td><td></td></tr> <tr><td></td><td></td><td></td><td></td><td></td><td></td></tr> </table> <p style="margin-top: 10px;">РС 8212 Дополнение №1</p> <p style="margin-top: 10px;">Информационная карта.</p> <table border="1" style="width: 100%; border-collapse: collapse;"> <tr> <td style="width: 33%;">стадия</td> <td style="width: 33%;">лист</td> <td style="width: 33%;">листов</td> </tr> <tr> <td>P</td> <td>1к</td> <td></td> </tr> </table> <p style="margin-top: 10px;">МНИИТЭП МТО</p> <p style="margin-top: 10px;"><i>Установлено</i></p>												Изм.	Кол уч	Лист	№Док	Подпись	Дата																															стадия	лист	листов	P	1к	
Изм.	Кол уч	Лист	№Док	Подпись	Дата	
стадия	лист	листов	
P	1к	

Ини. № подп.	подпись и дата	взамен ини. №
<i>Олег Рязанов</i>		